

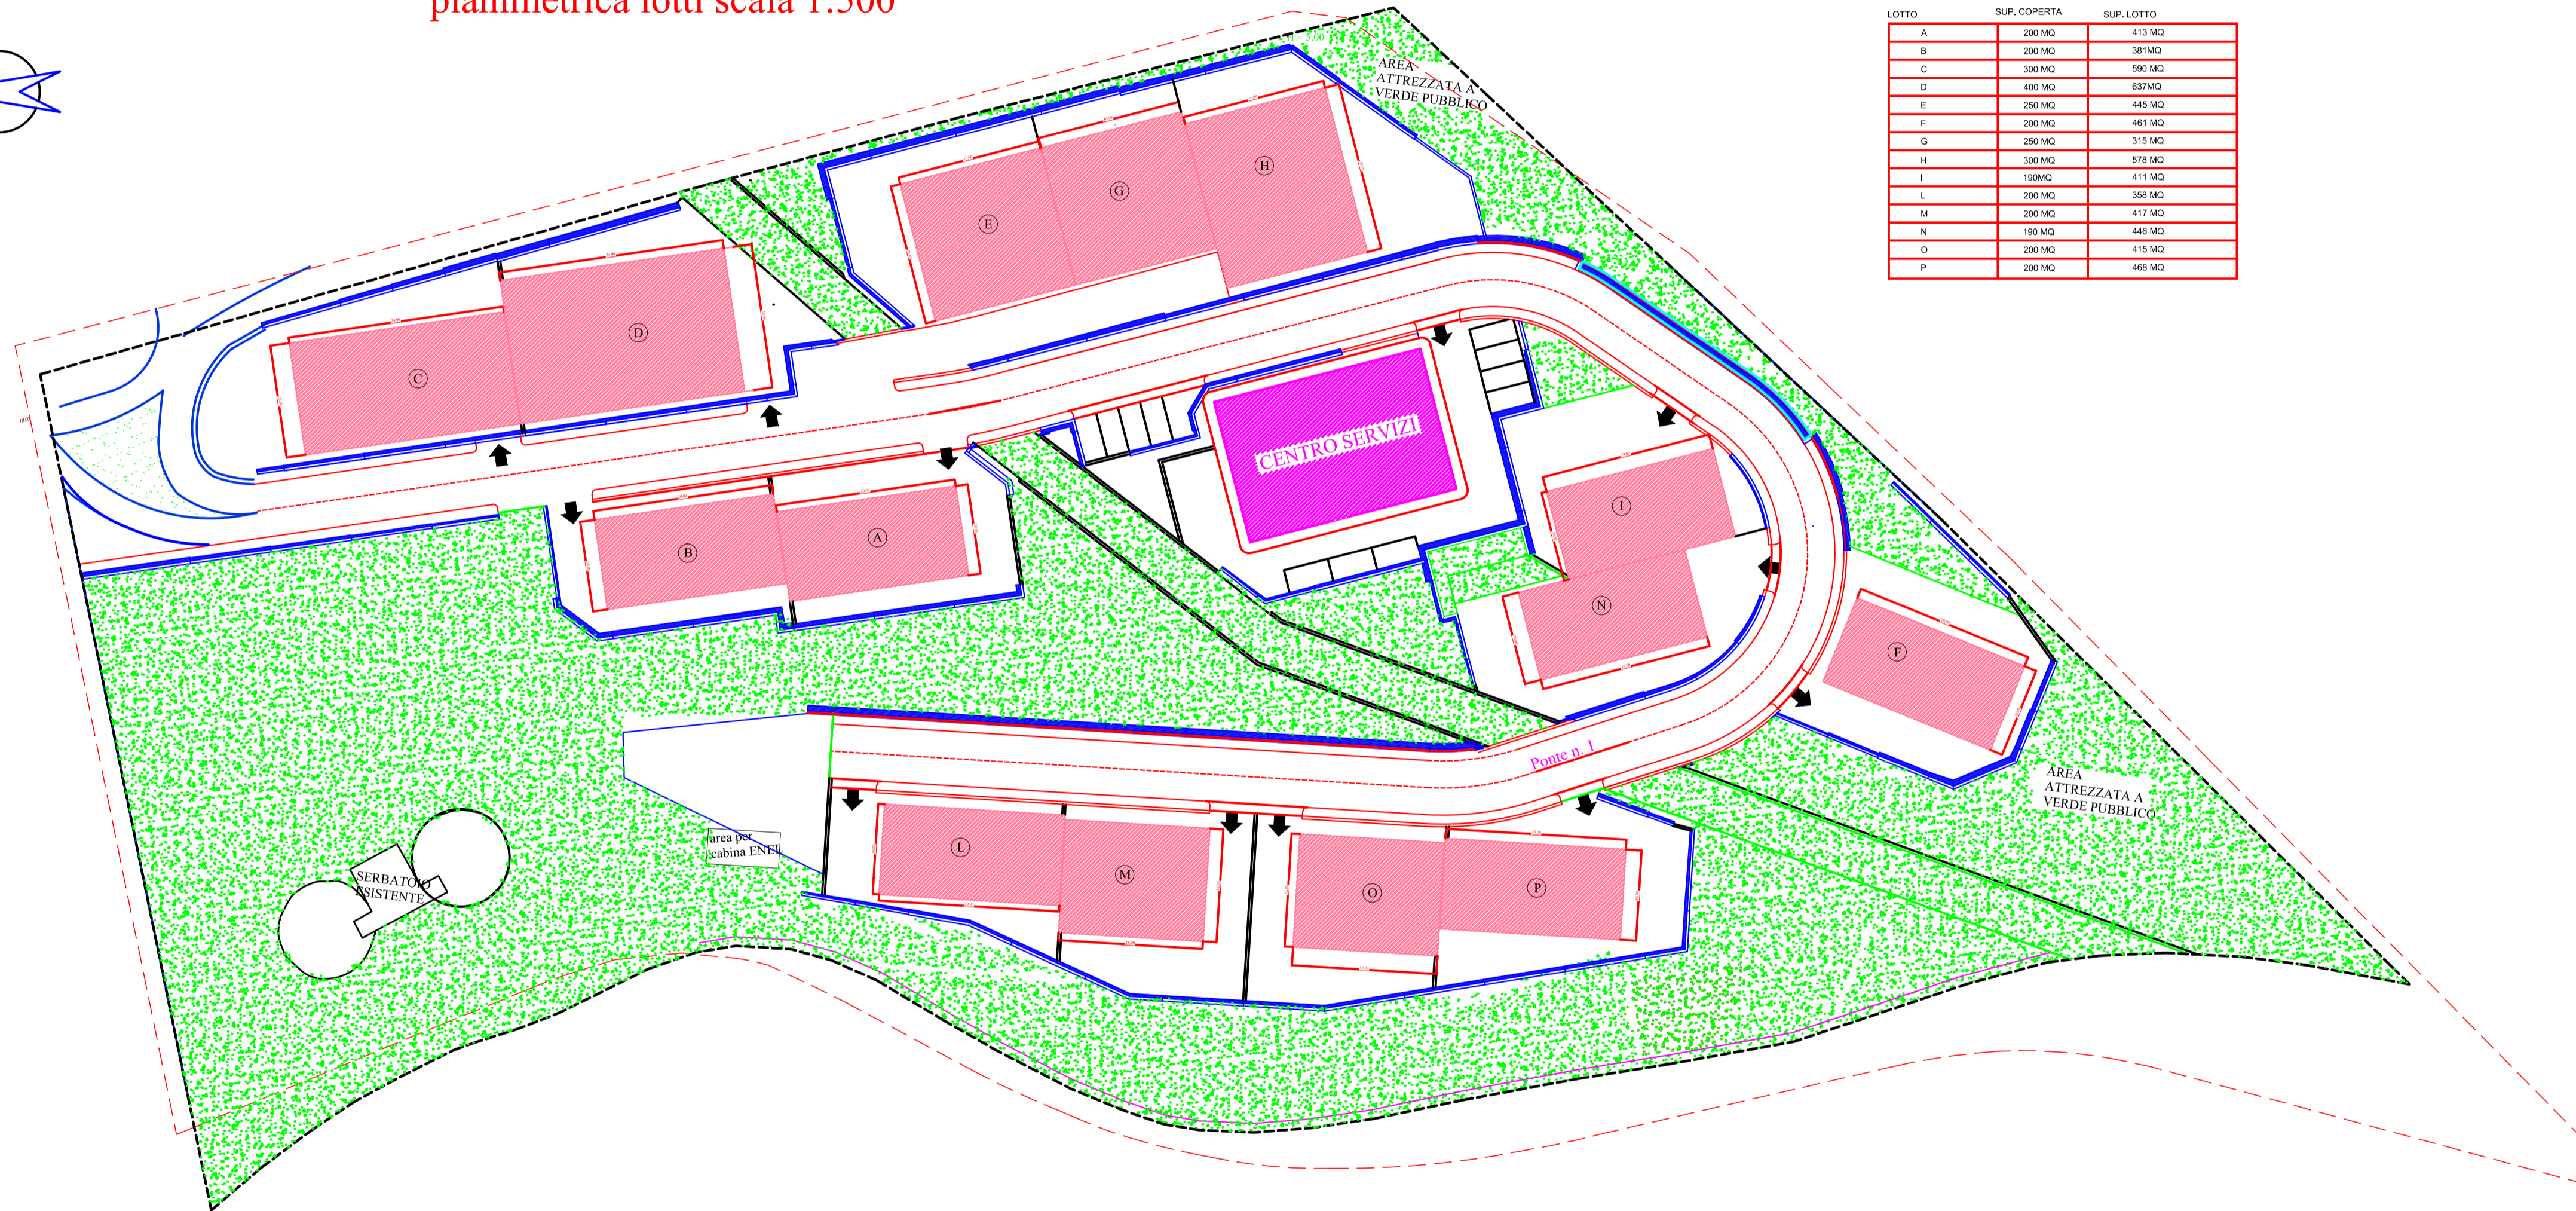


planimetrica lotti scala 1:500

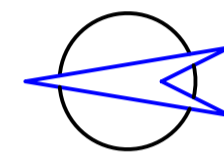

LOTTO	SUP. COPERTA	SUP. LOTTO
A	200 MQ	413 MQ
B	200 MQ	381 MQ
C	300 MQ	390 MQ
D	400 MQ	637 MQ
E	250 MQ	445 MQ
F	200 MQ	461 MQ
G	250 MQ	315 MQ
H	300 MQ	578 MQ
I	180 MQ	411 MQ
L	200 MQ	388 MQ
M	200 MQ	417 MQ
N	150 MQ	446 MQ
O	200 MQ	415 MQ
P	200 MQ	468 MQ

REGIONE SICILIANA  
COMUNE DI ITALA  
Provincia di Messina

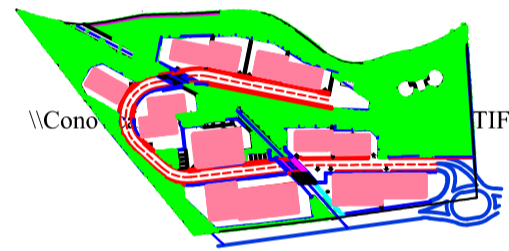

PLANIMETRIA LOTTI AREA INSEDIAMENTI PRODUTTIVI COMUNE DI ITALA

CORRETTA    FASE    DATA EMISSIONE    SCALA    DOCUMENTO

1				
0				
REV.	DATA			